




United
Aluminium
Industry

UAI SUPER FAME

ชุดช่องแสง

FIXED WINDOWS & DOORS

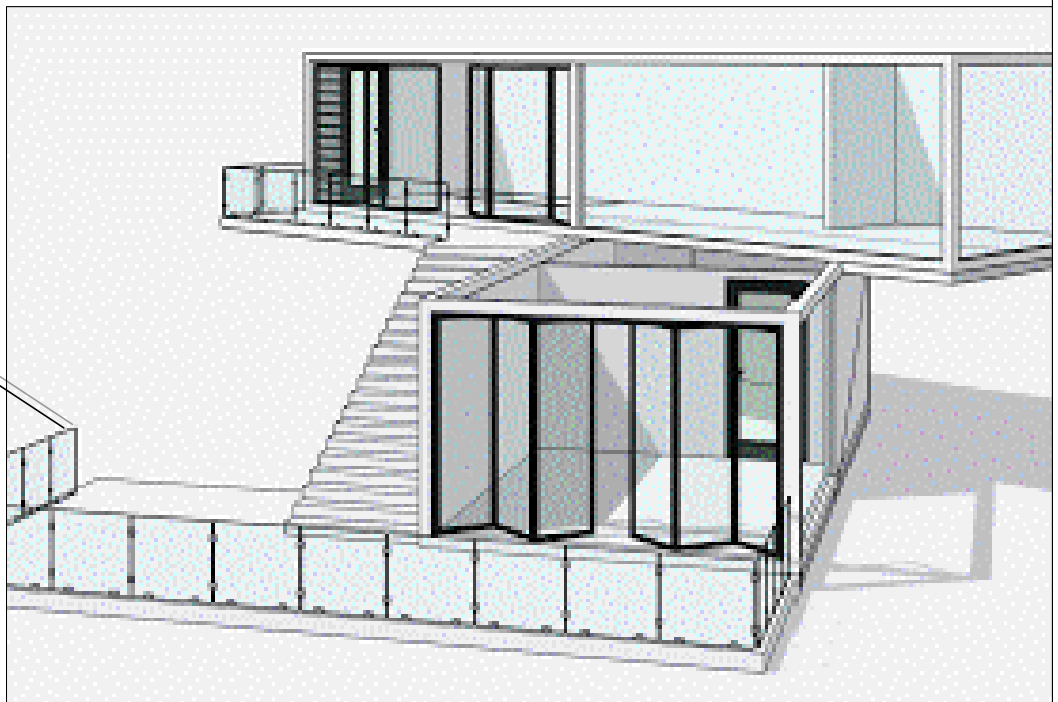

CONTACT



@uai.aluminium



United Aluminium Industry



United Aluminium Industry UAI



sales@uai.co.th



www.uai.co.th



มอก. ๒๘๔-๒๕๖๐
TIS. 284-2017



Made in Thailand
MIT6406001200



ISO 9001



โรงงานปราจีนบุรี (PRACHINBURI FACTORY) โทร.037-466-777 แฟกซ์ 02-466-700-1


สำนักงานขายกรุงเทพ ฯ (BANGKOK OFFICE) โทร. 02-316-3636-43,02-751-086 แฟกซ์ 02-316-3644




ชุดช่องแสง (Fixed Windows & Doors)




UNITED ALUMINIUM INDUSTRY CO.,LTD.

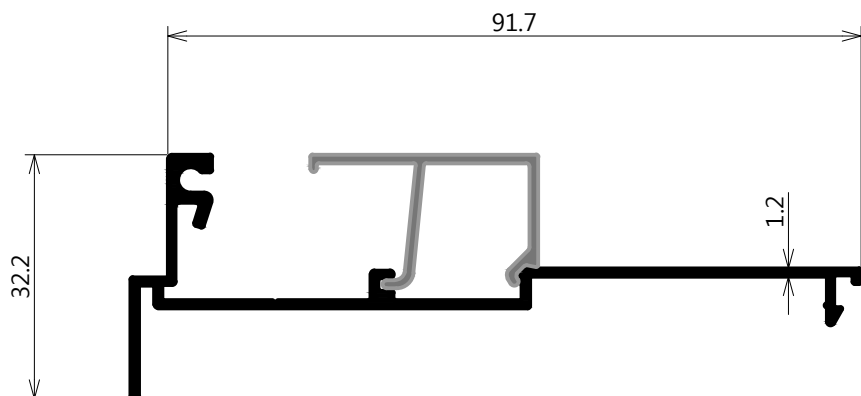

FIX-30319
เสริมช่องแสง
WT : 0.517 Kg./M
4 เส้น/มัด

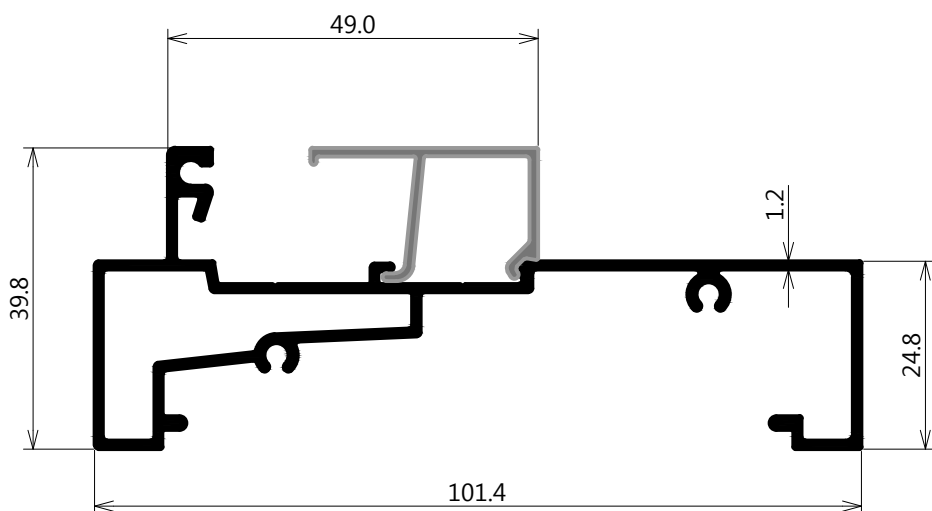

FIX-26397
เฟรมช่องแสง
WT : 0.893 Kg./M
2 เส้น/มัด

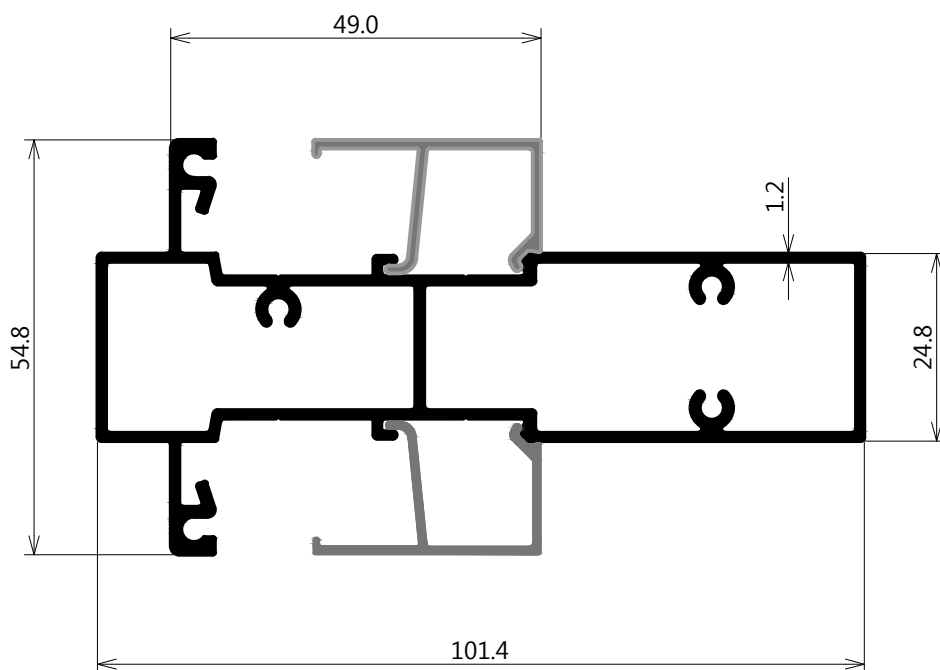


FIX-26399
ชอยกลางช่องแสง
WT : 1.208 Kg./M
2 เส้น/มัด




ชุดช่องแสง (Fixed Windows & Doors)




UNITED ALUMINIUM INDUSTRY CO.,LTD.

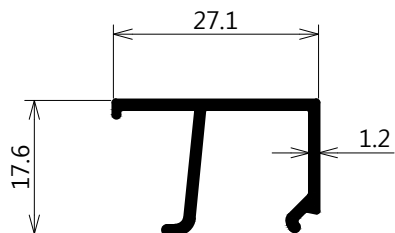


FIX-26721
คิ้วกระทุ้ง 8 มม.
WT : 0.200 Kg./M
6 เส้น/มัด

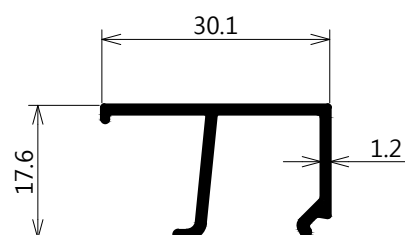

FIX-26396
คิ้วกระทุ้ง 6 มม.
WT : 0.209 Kg./M
6 เส้น/มัด

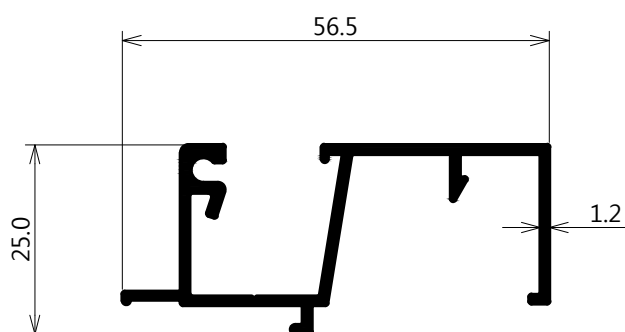

FIX-26720
อะแดปเตอร์ช่องแสงบานกระทุ้ง
WT : 0.480 Kg./M
2 เส้น/มัด

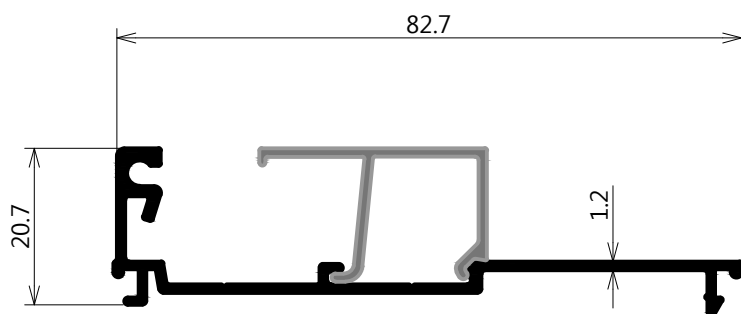




FIX-26398
เสริมช่องแสงบานเลื่อน
WT : 0.433 Kg./M
4 เส้น/มัด



UNITED ALUMINIUM INDUSTRY CO.,LTD.



ชุดช่องแสง (Fixed Windows & Doors)

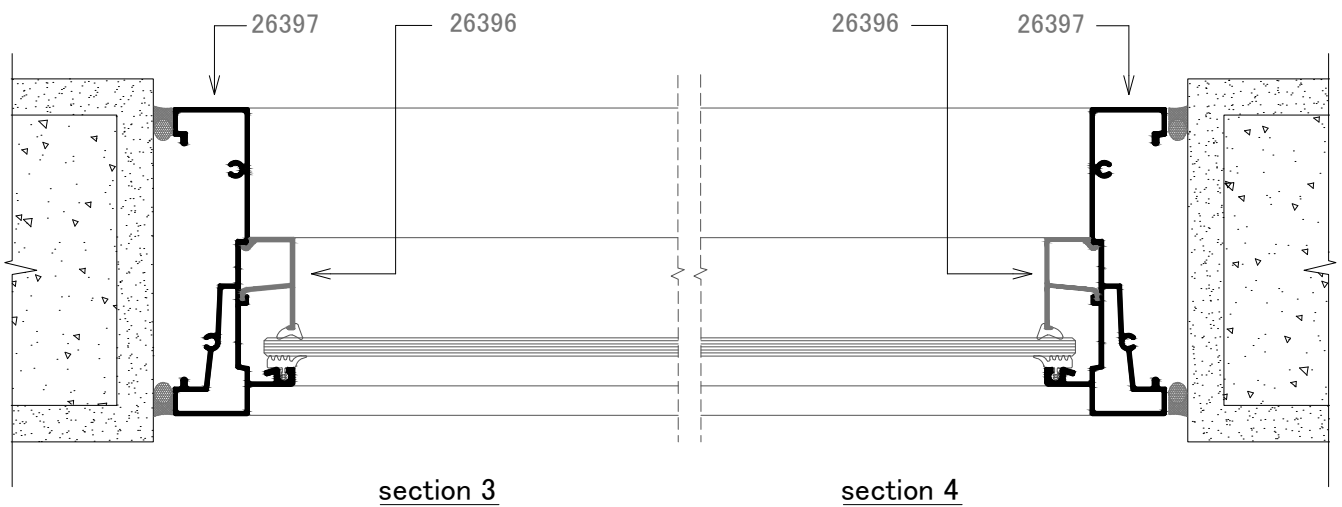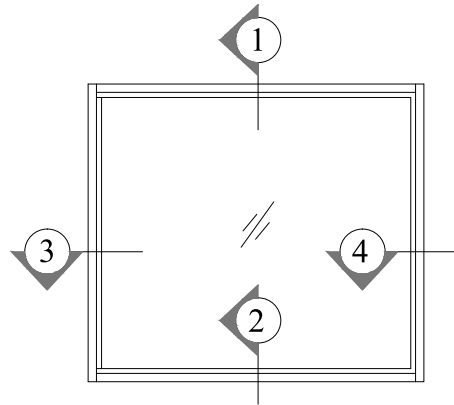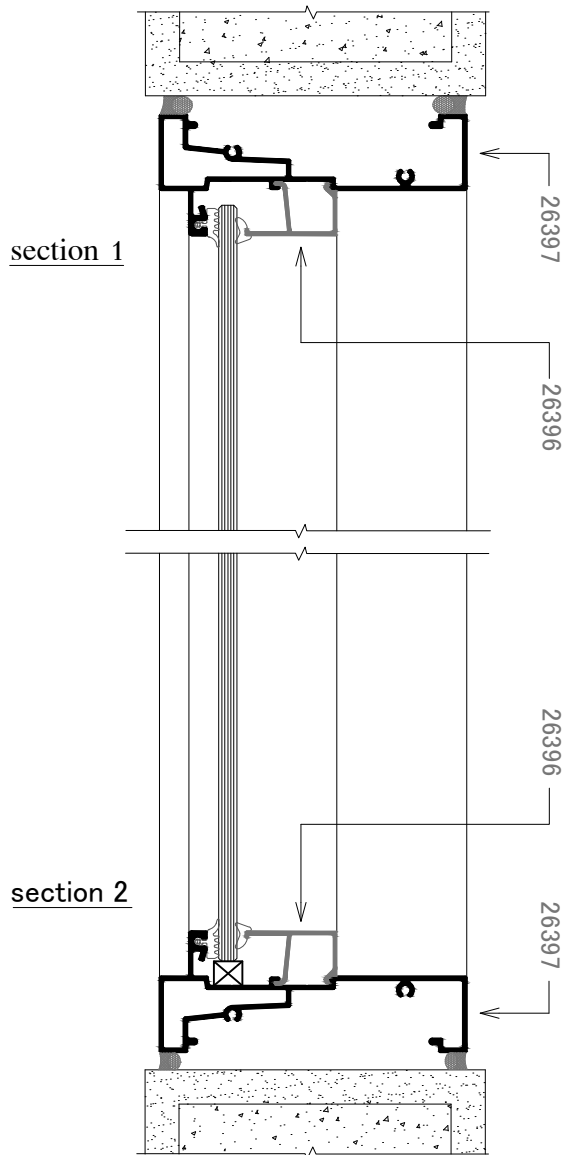







UNITED ALUMINIUM INDUSTRY CO.,LTD.

ชุดช่องแสง (Fixed Windows & Doors)

section 1

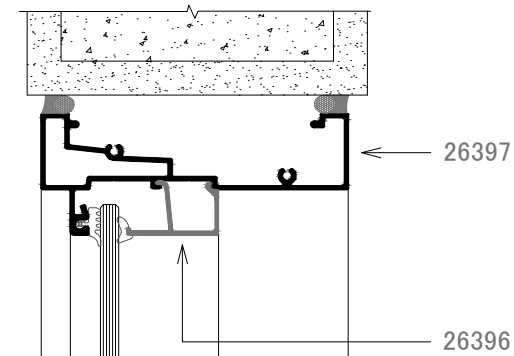

section 2

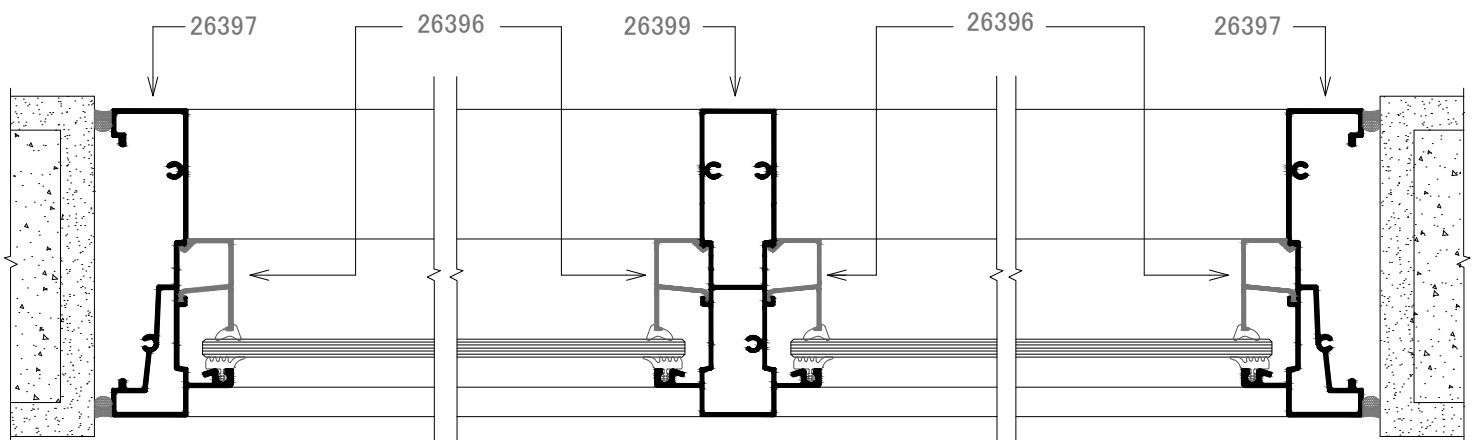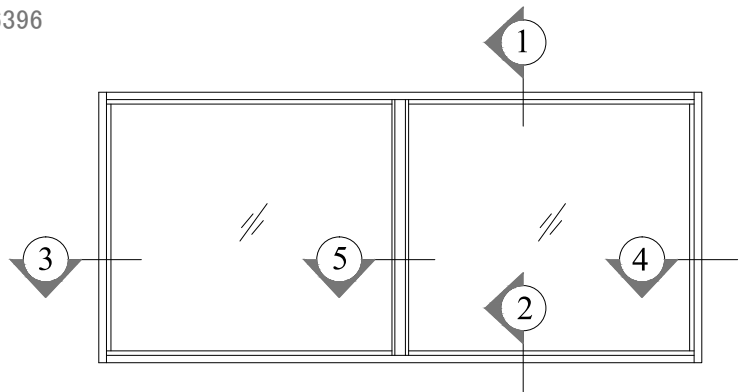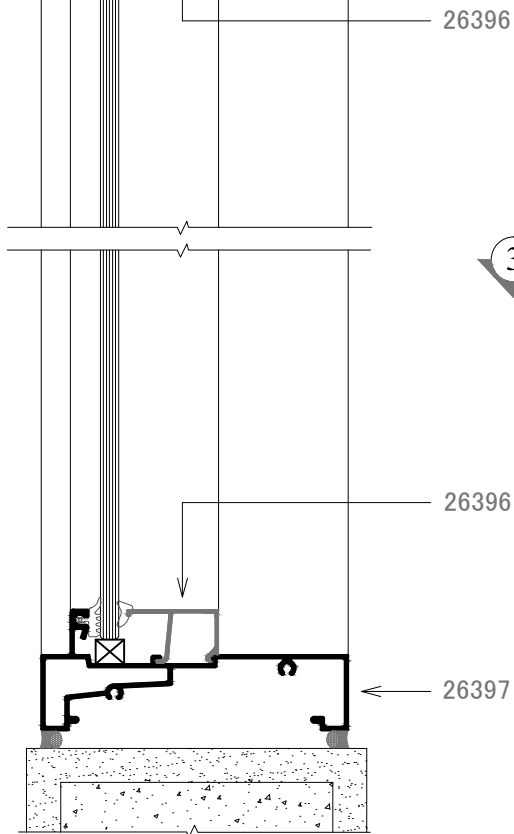

section 3




section 5

section 4



UNITED ALUMINIUM INDUSTRY CO.,LTD.

ชุดช่องแสง (Fixed Windows & Doors)

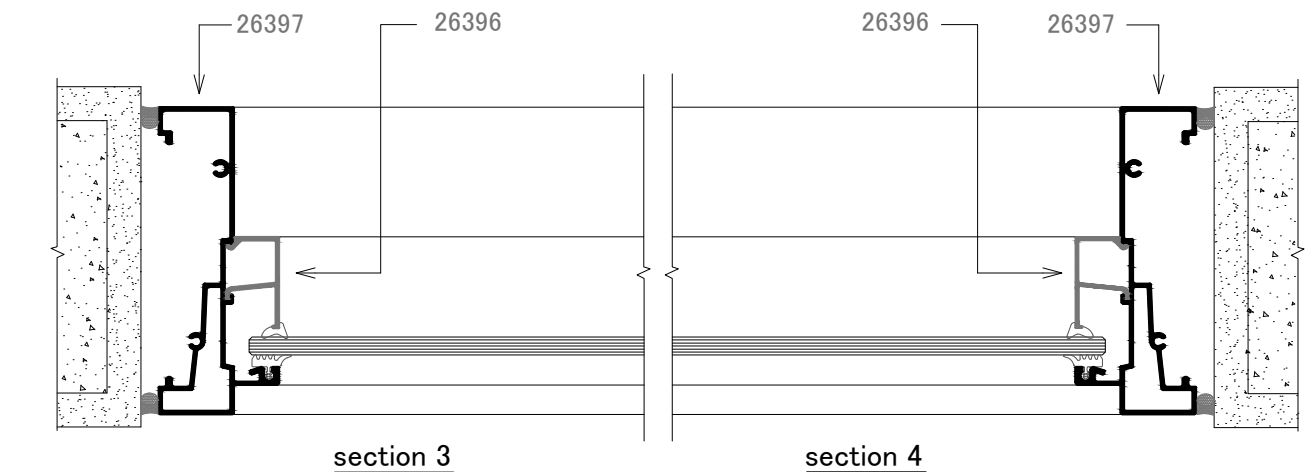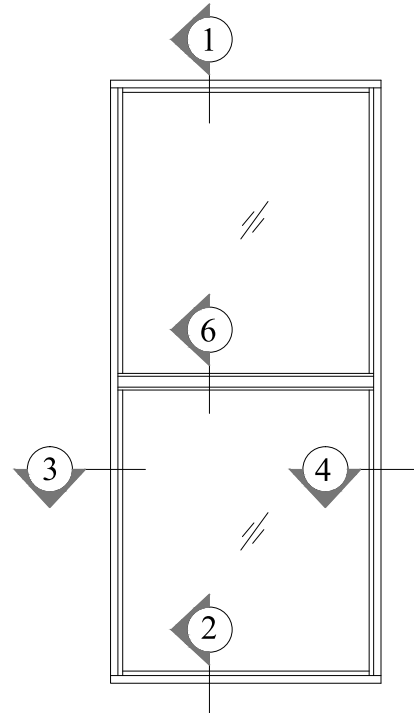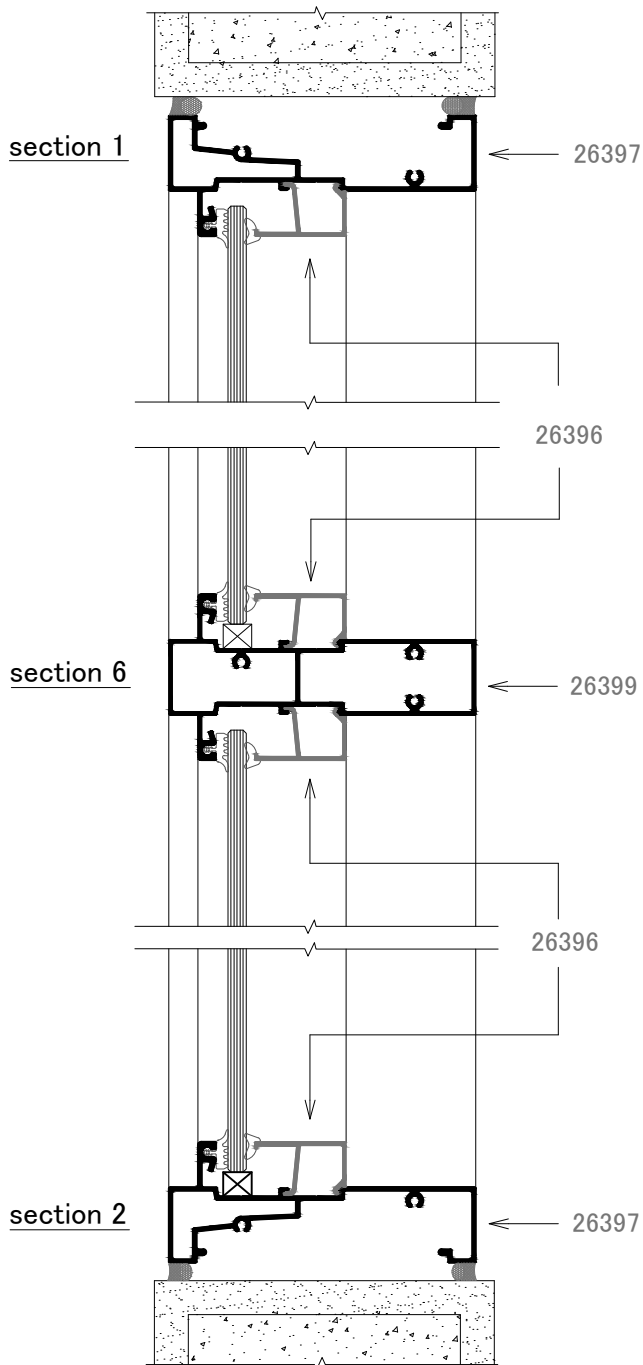



UNITED ALUMINIUM INDUSTRY CO.,LTD.

ชุดช่องแสง (Fixed Windows & Doors)

section 1

section 6

section 2



26397


26396

26399

26396

26397

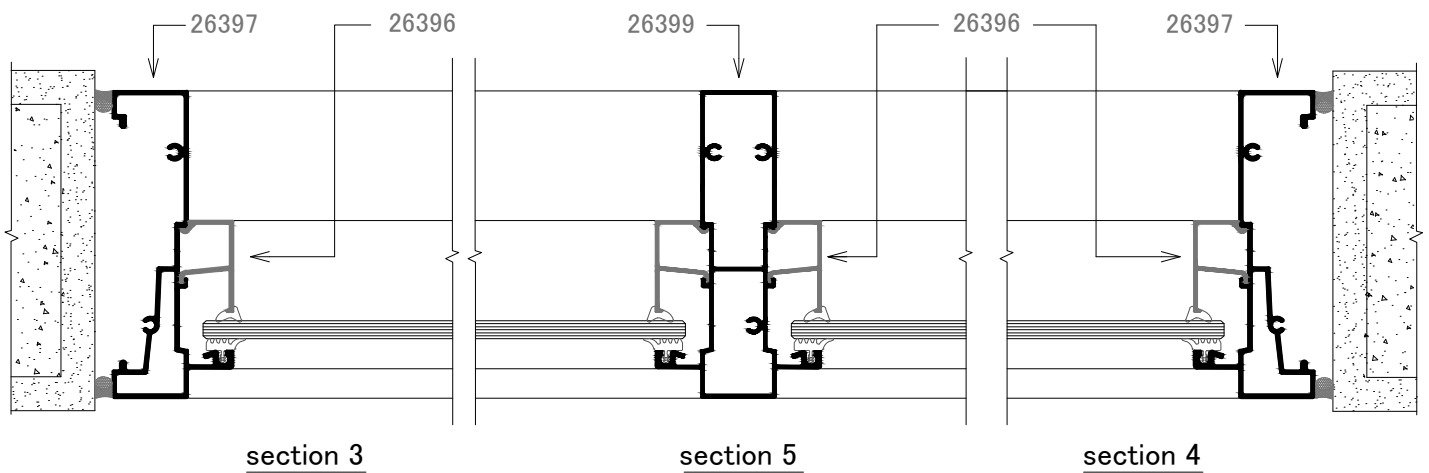
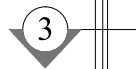


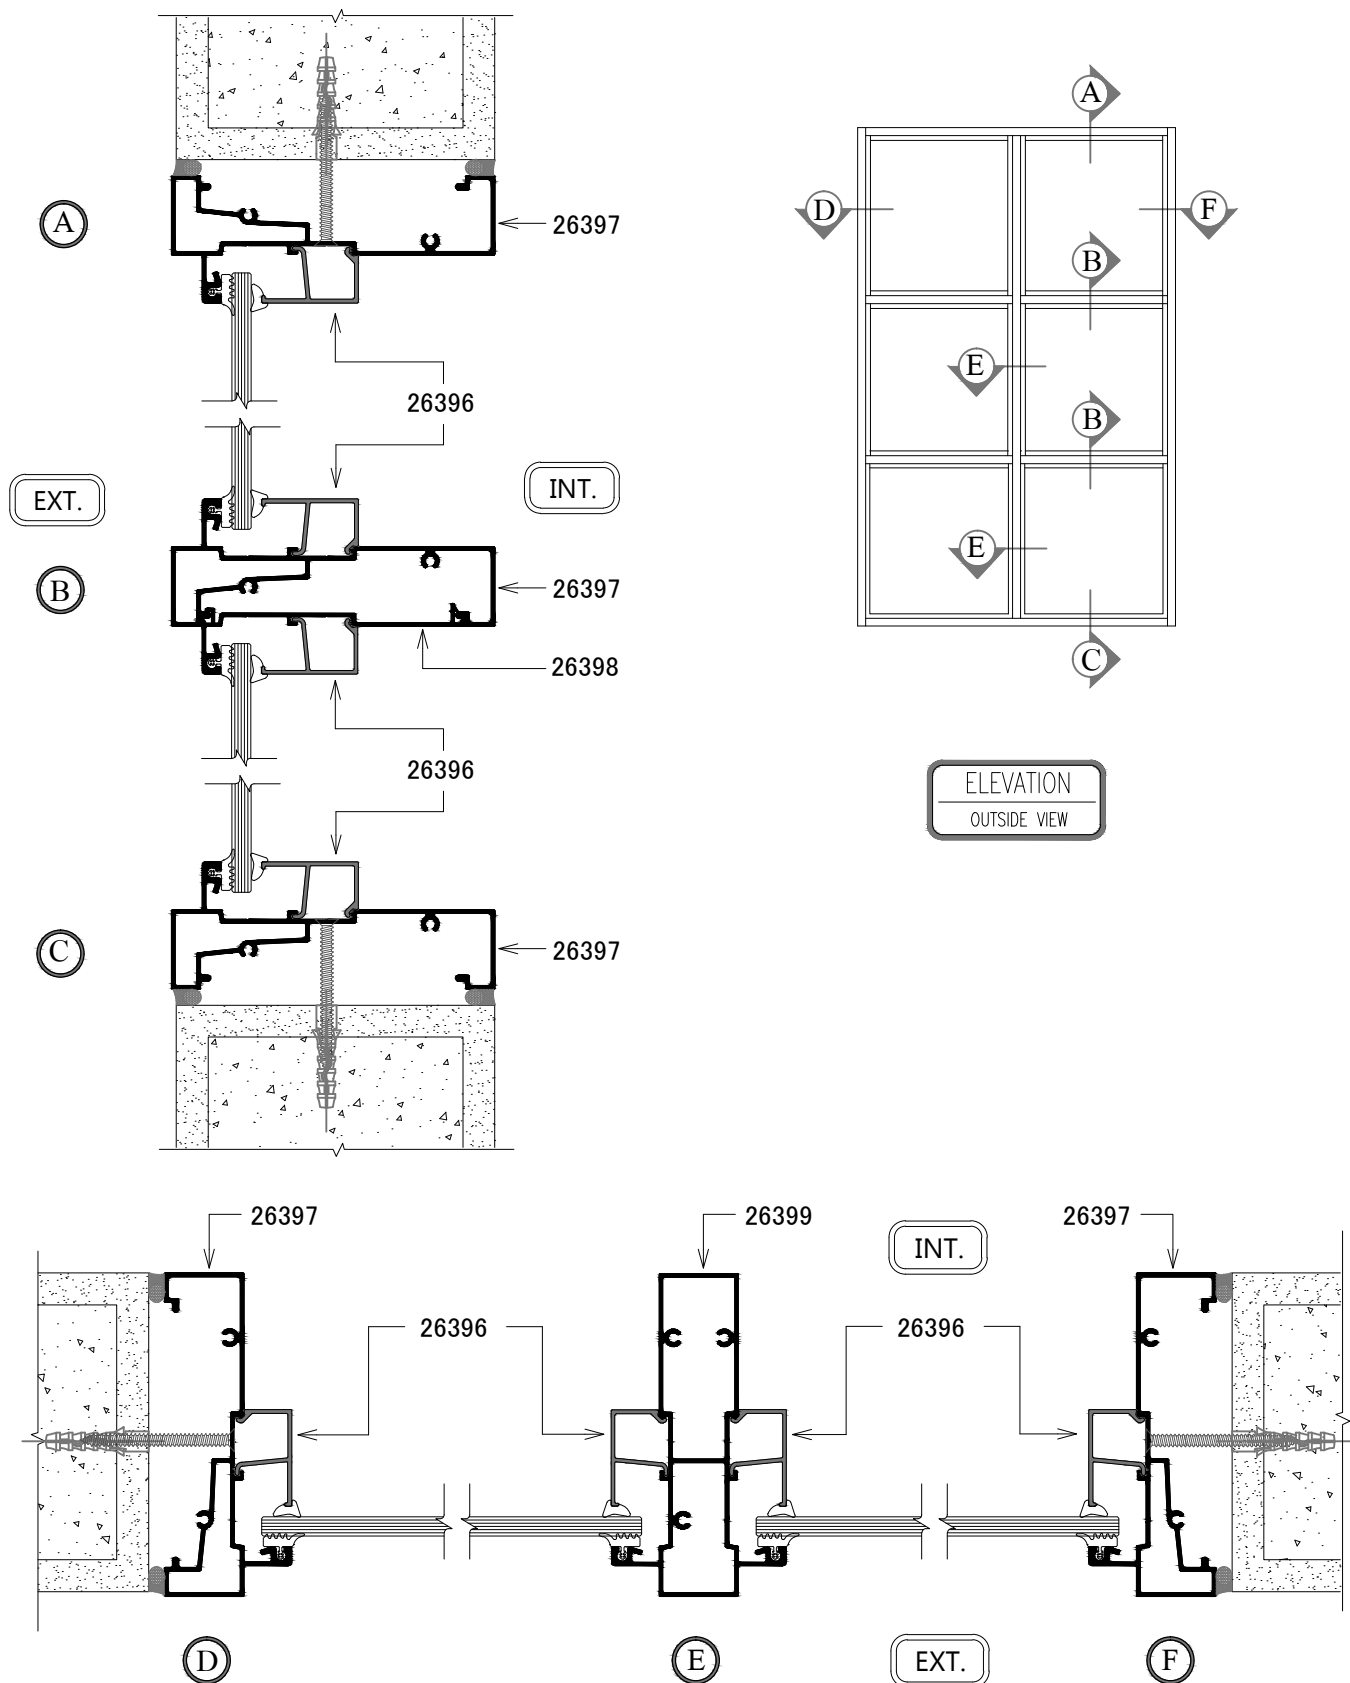




ชุดช่องแสง (Fixed Windows & Doors)

UNITED ALUMINIUM INDUSTRY CO.,LTD.

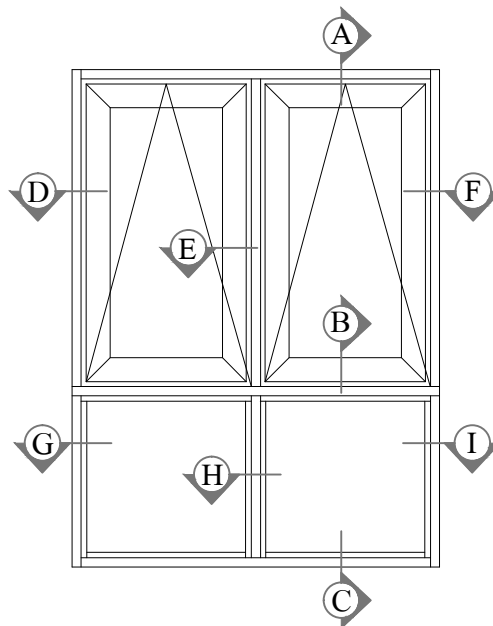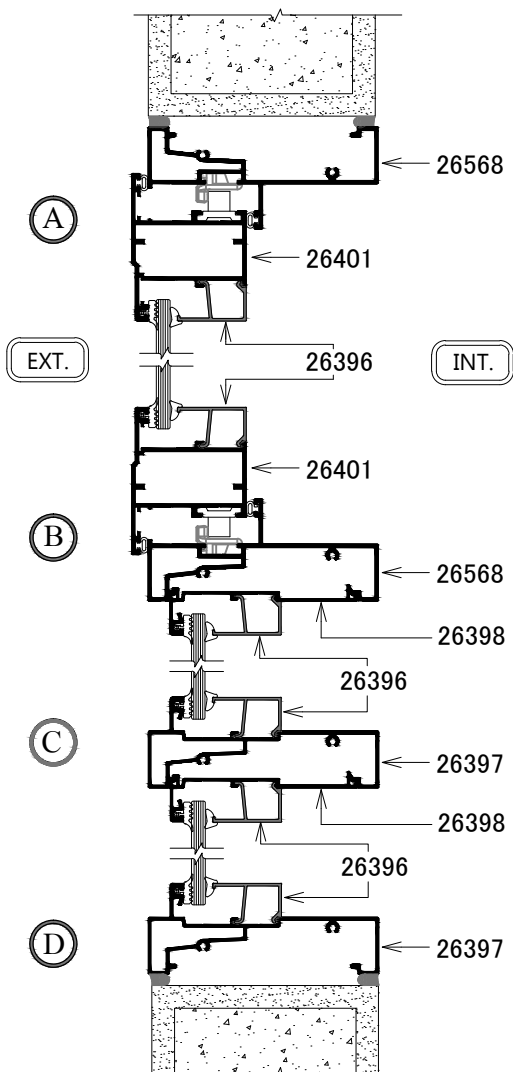


ELEVATION
OUTSIDE VIEW

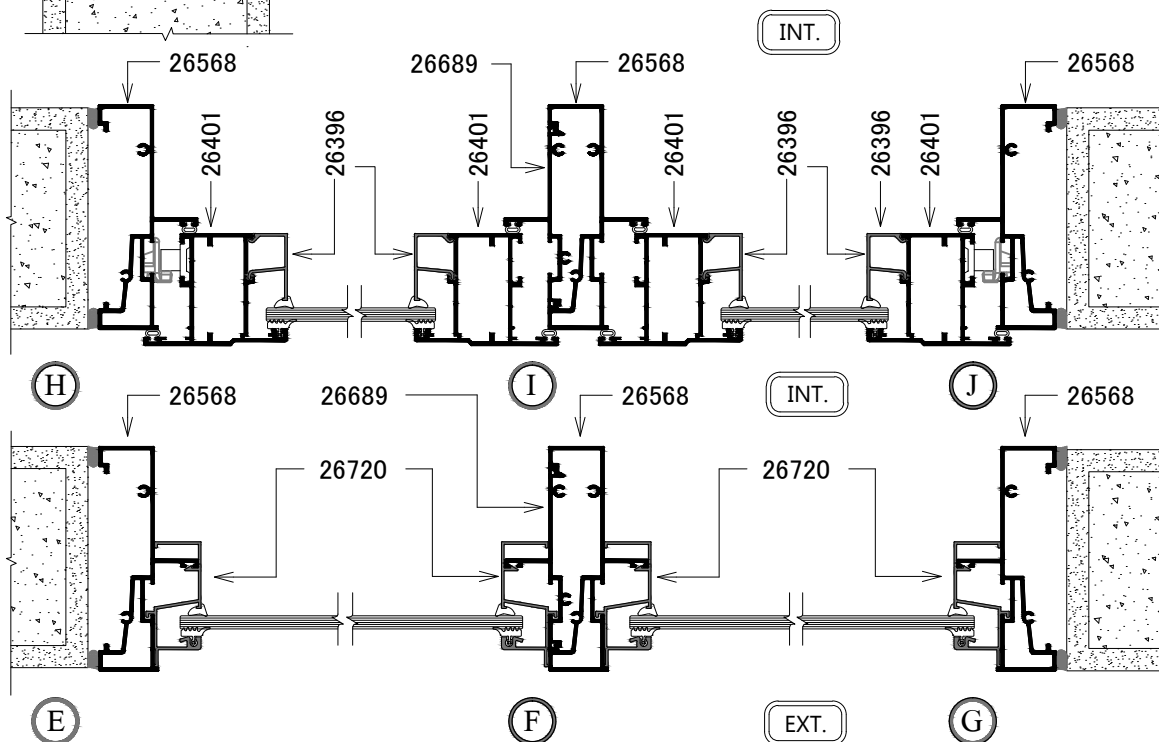



ชุดช่องแสง (Fixed Windows & Doors)


UNITED ALUMINIUM INDUSTRY CO.,LTD.

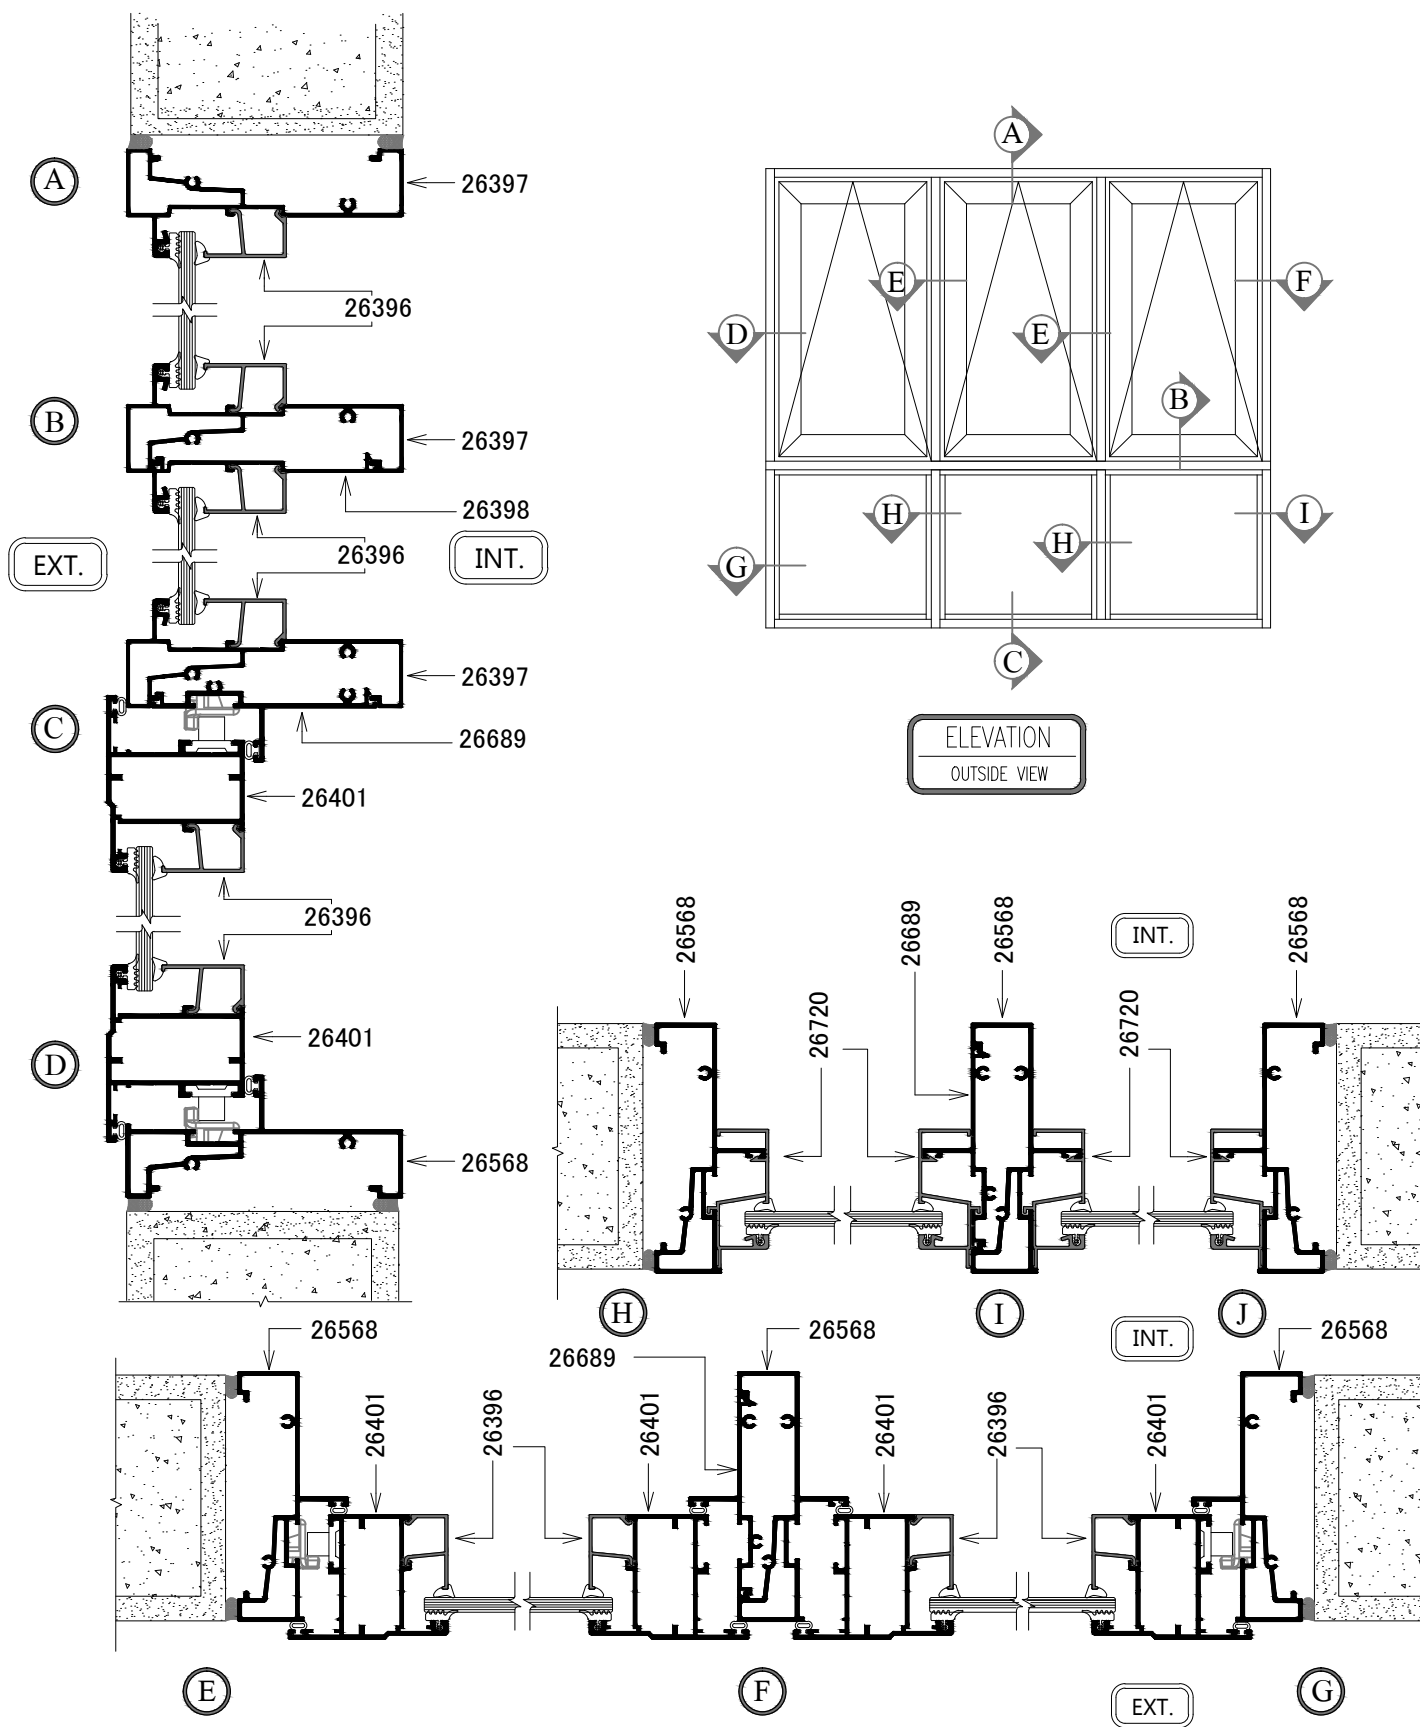





ชุดช่องแสง (Fixed Windows & Doors)

UNITED ALUMINIUM INDUSTRY CO.,LTD.


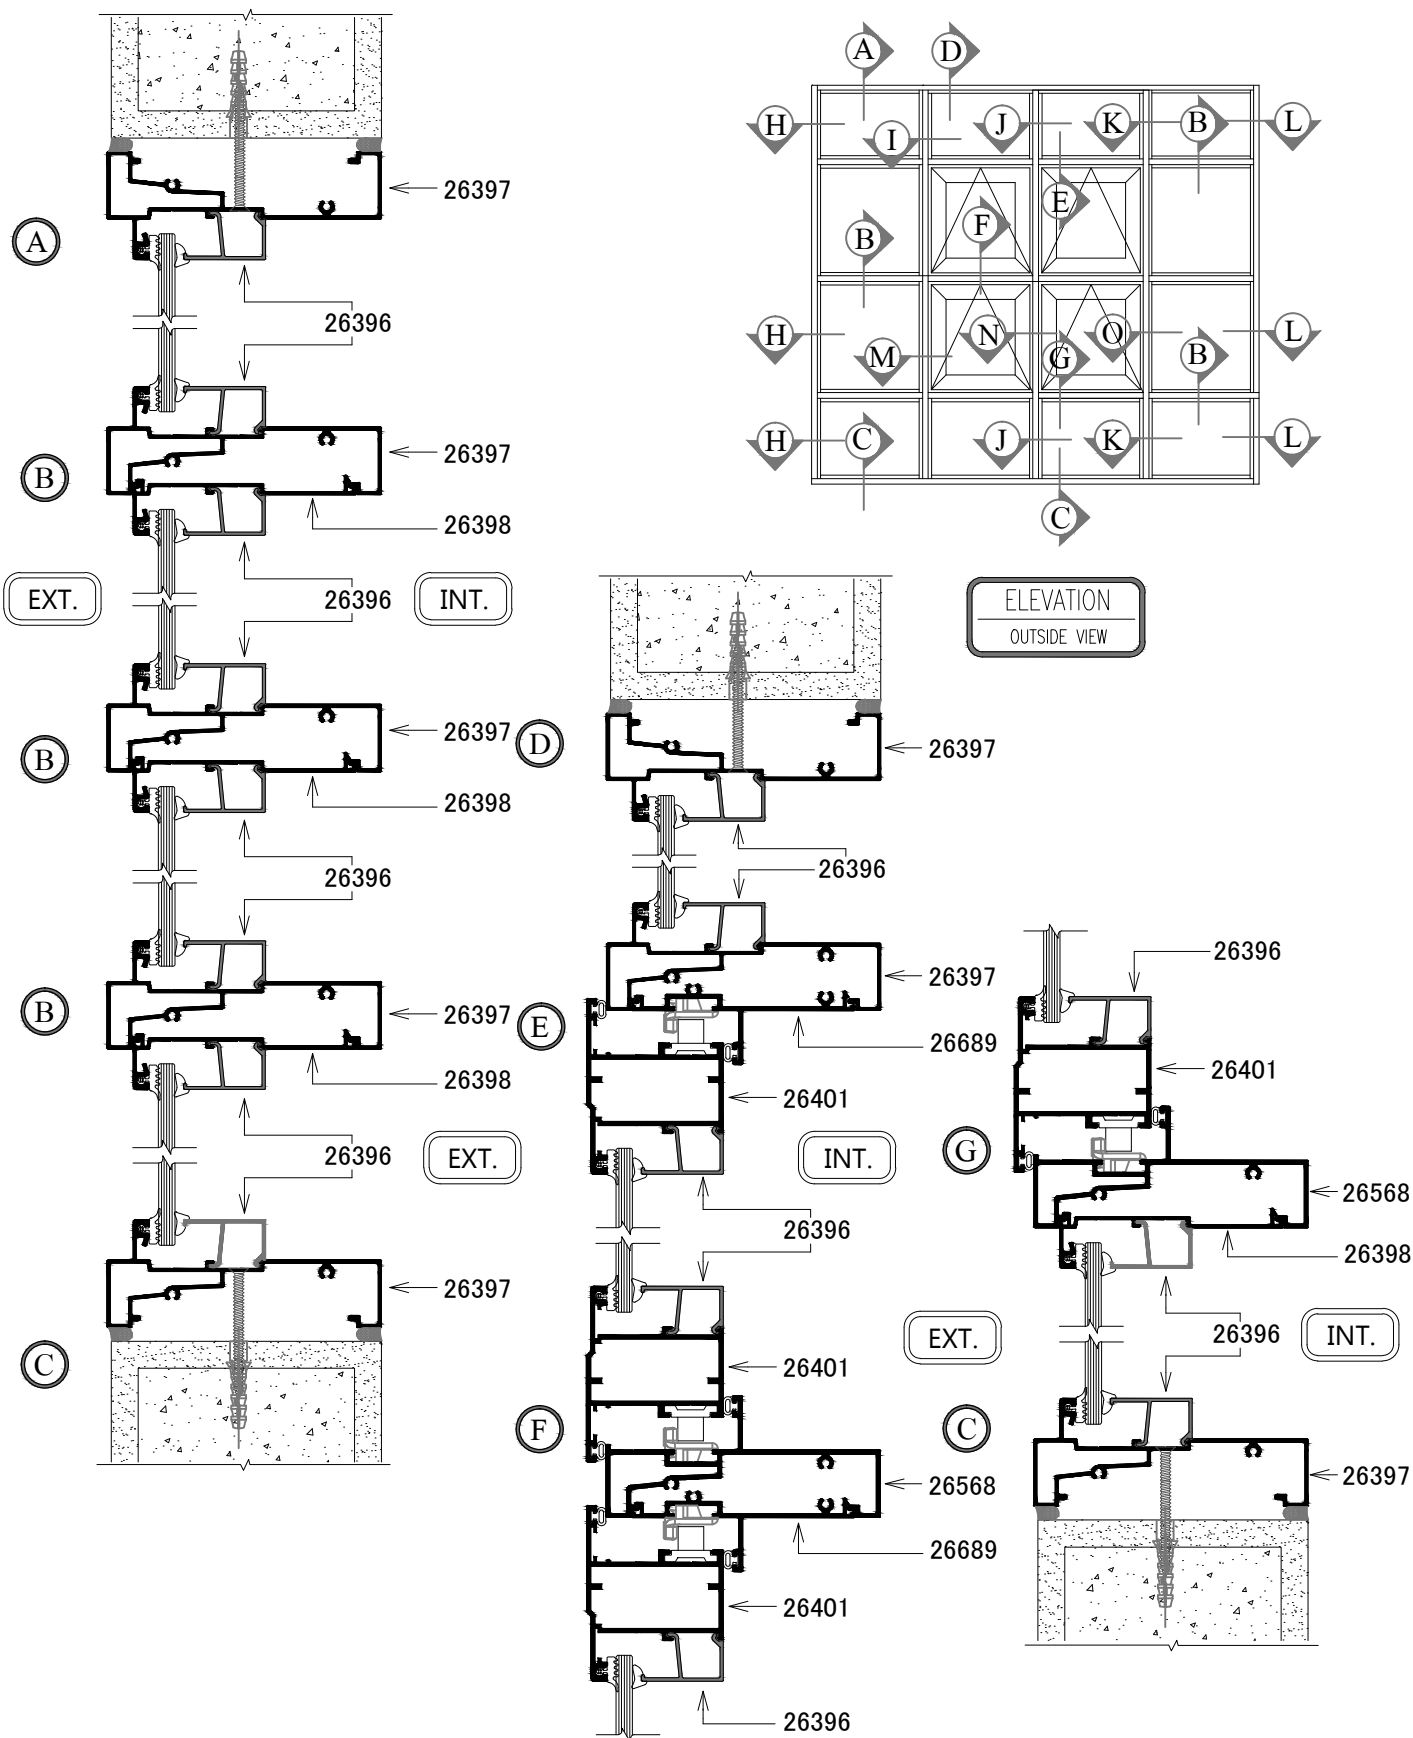




ชุดช่องแสง (Fixed Windows & Doors)

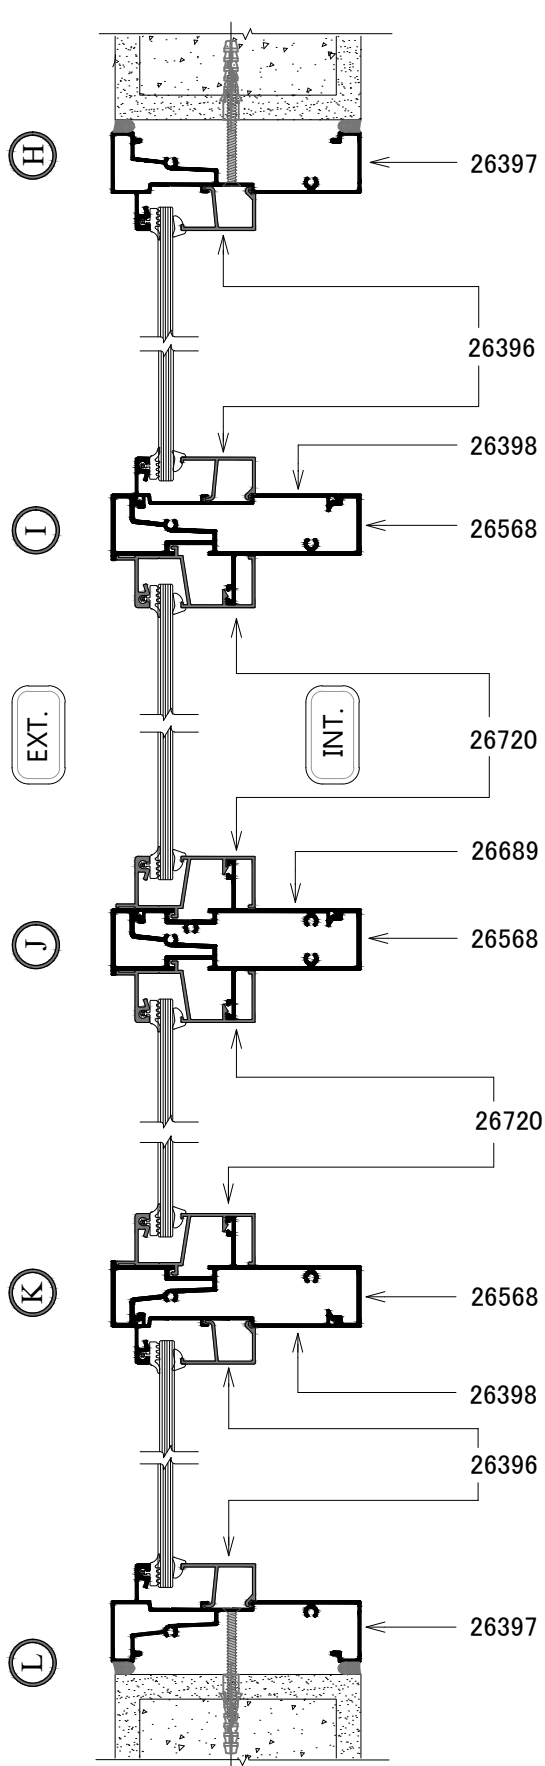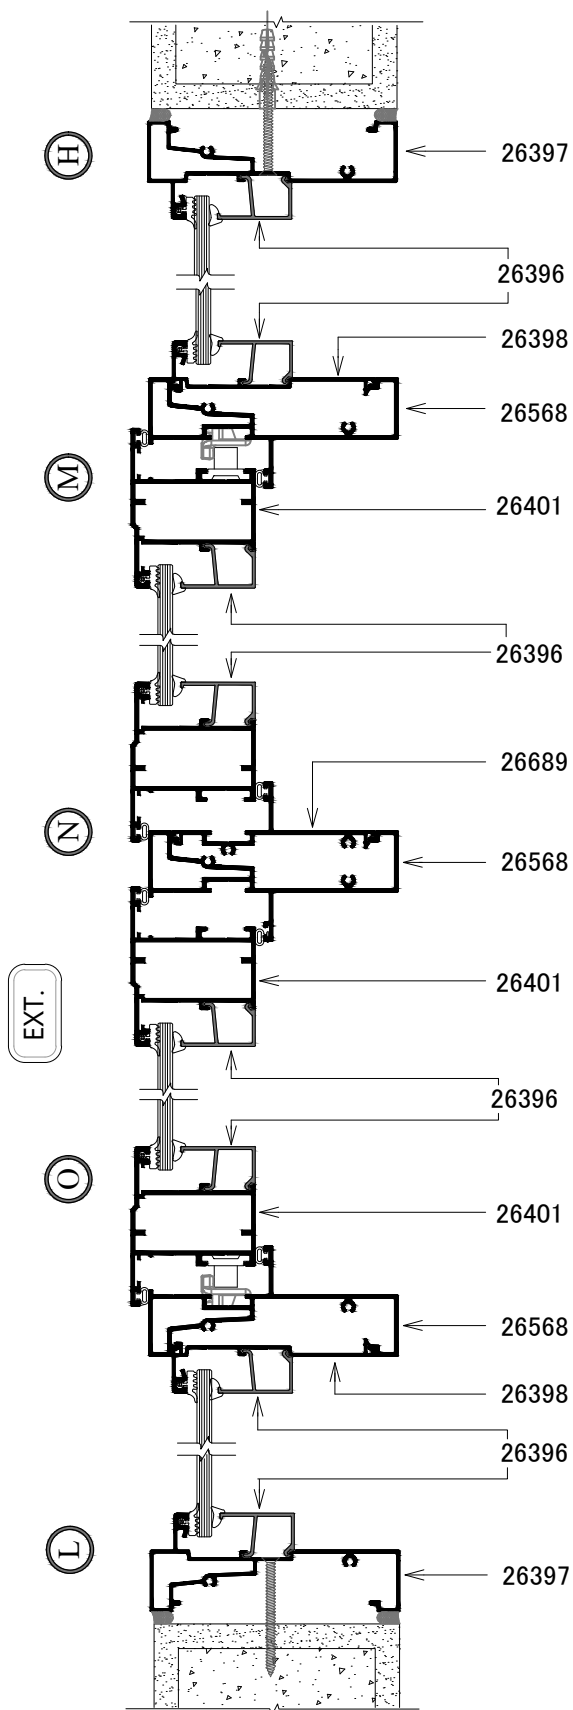

ชุดช่องแสง (Fixed Windows & Doors)

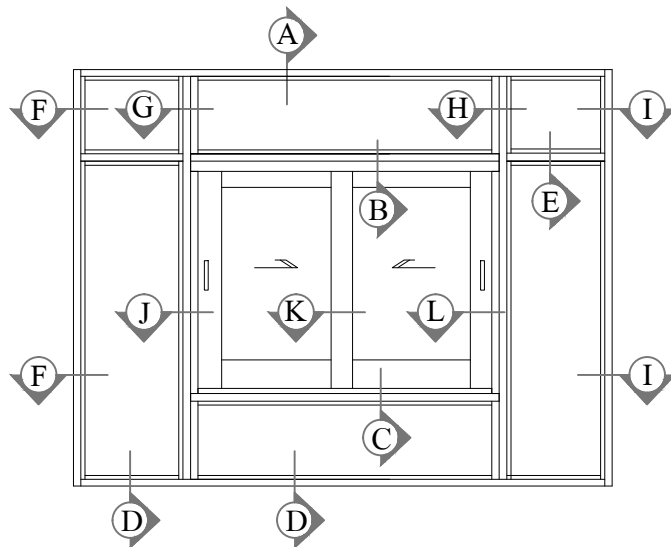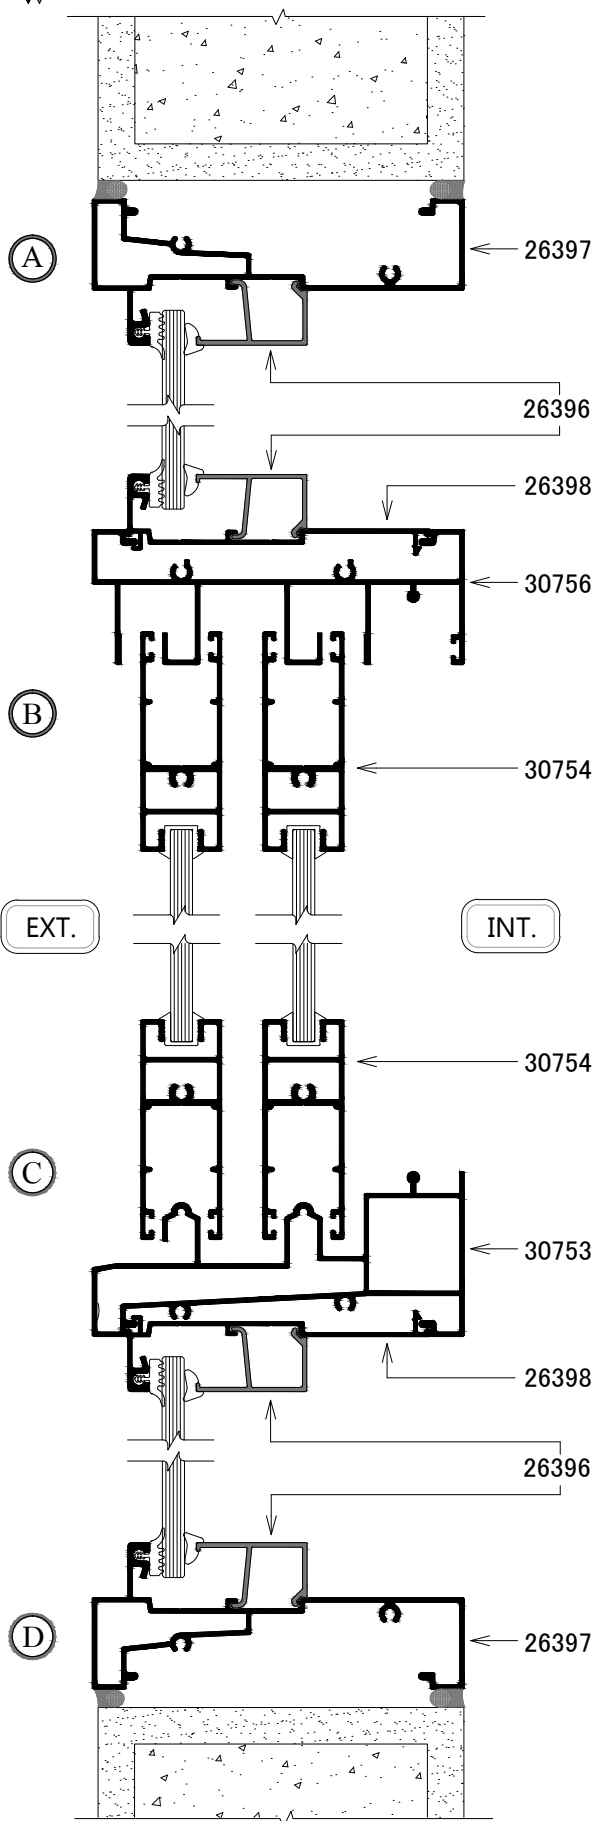

ELEVATION
OUTSIDE VIEW

